


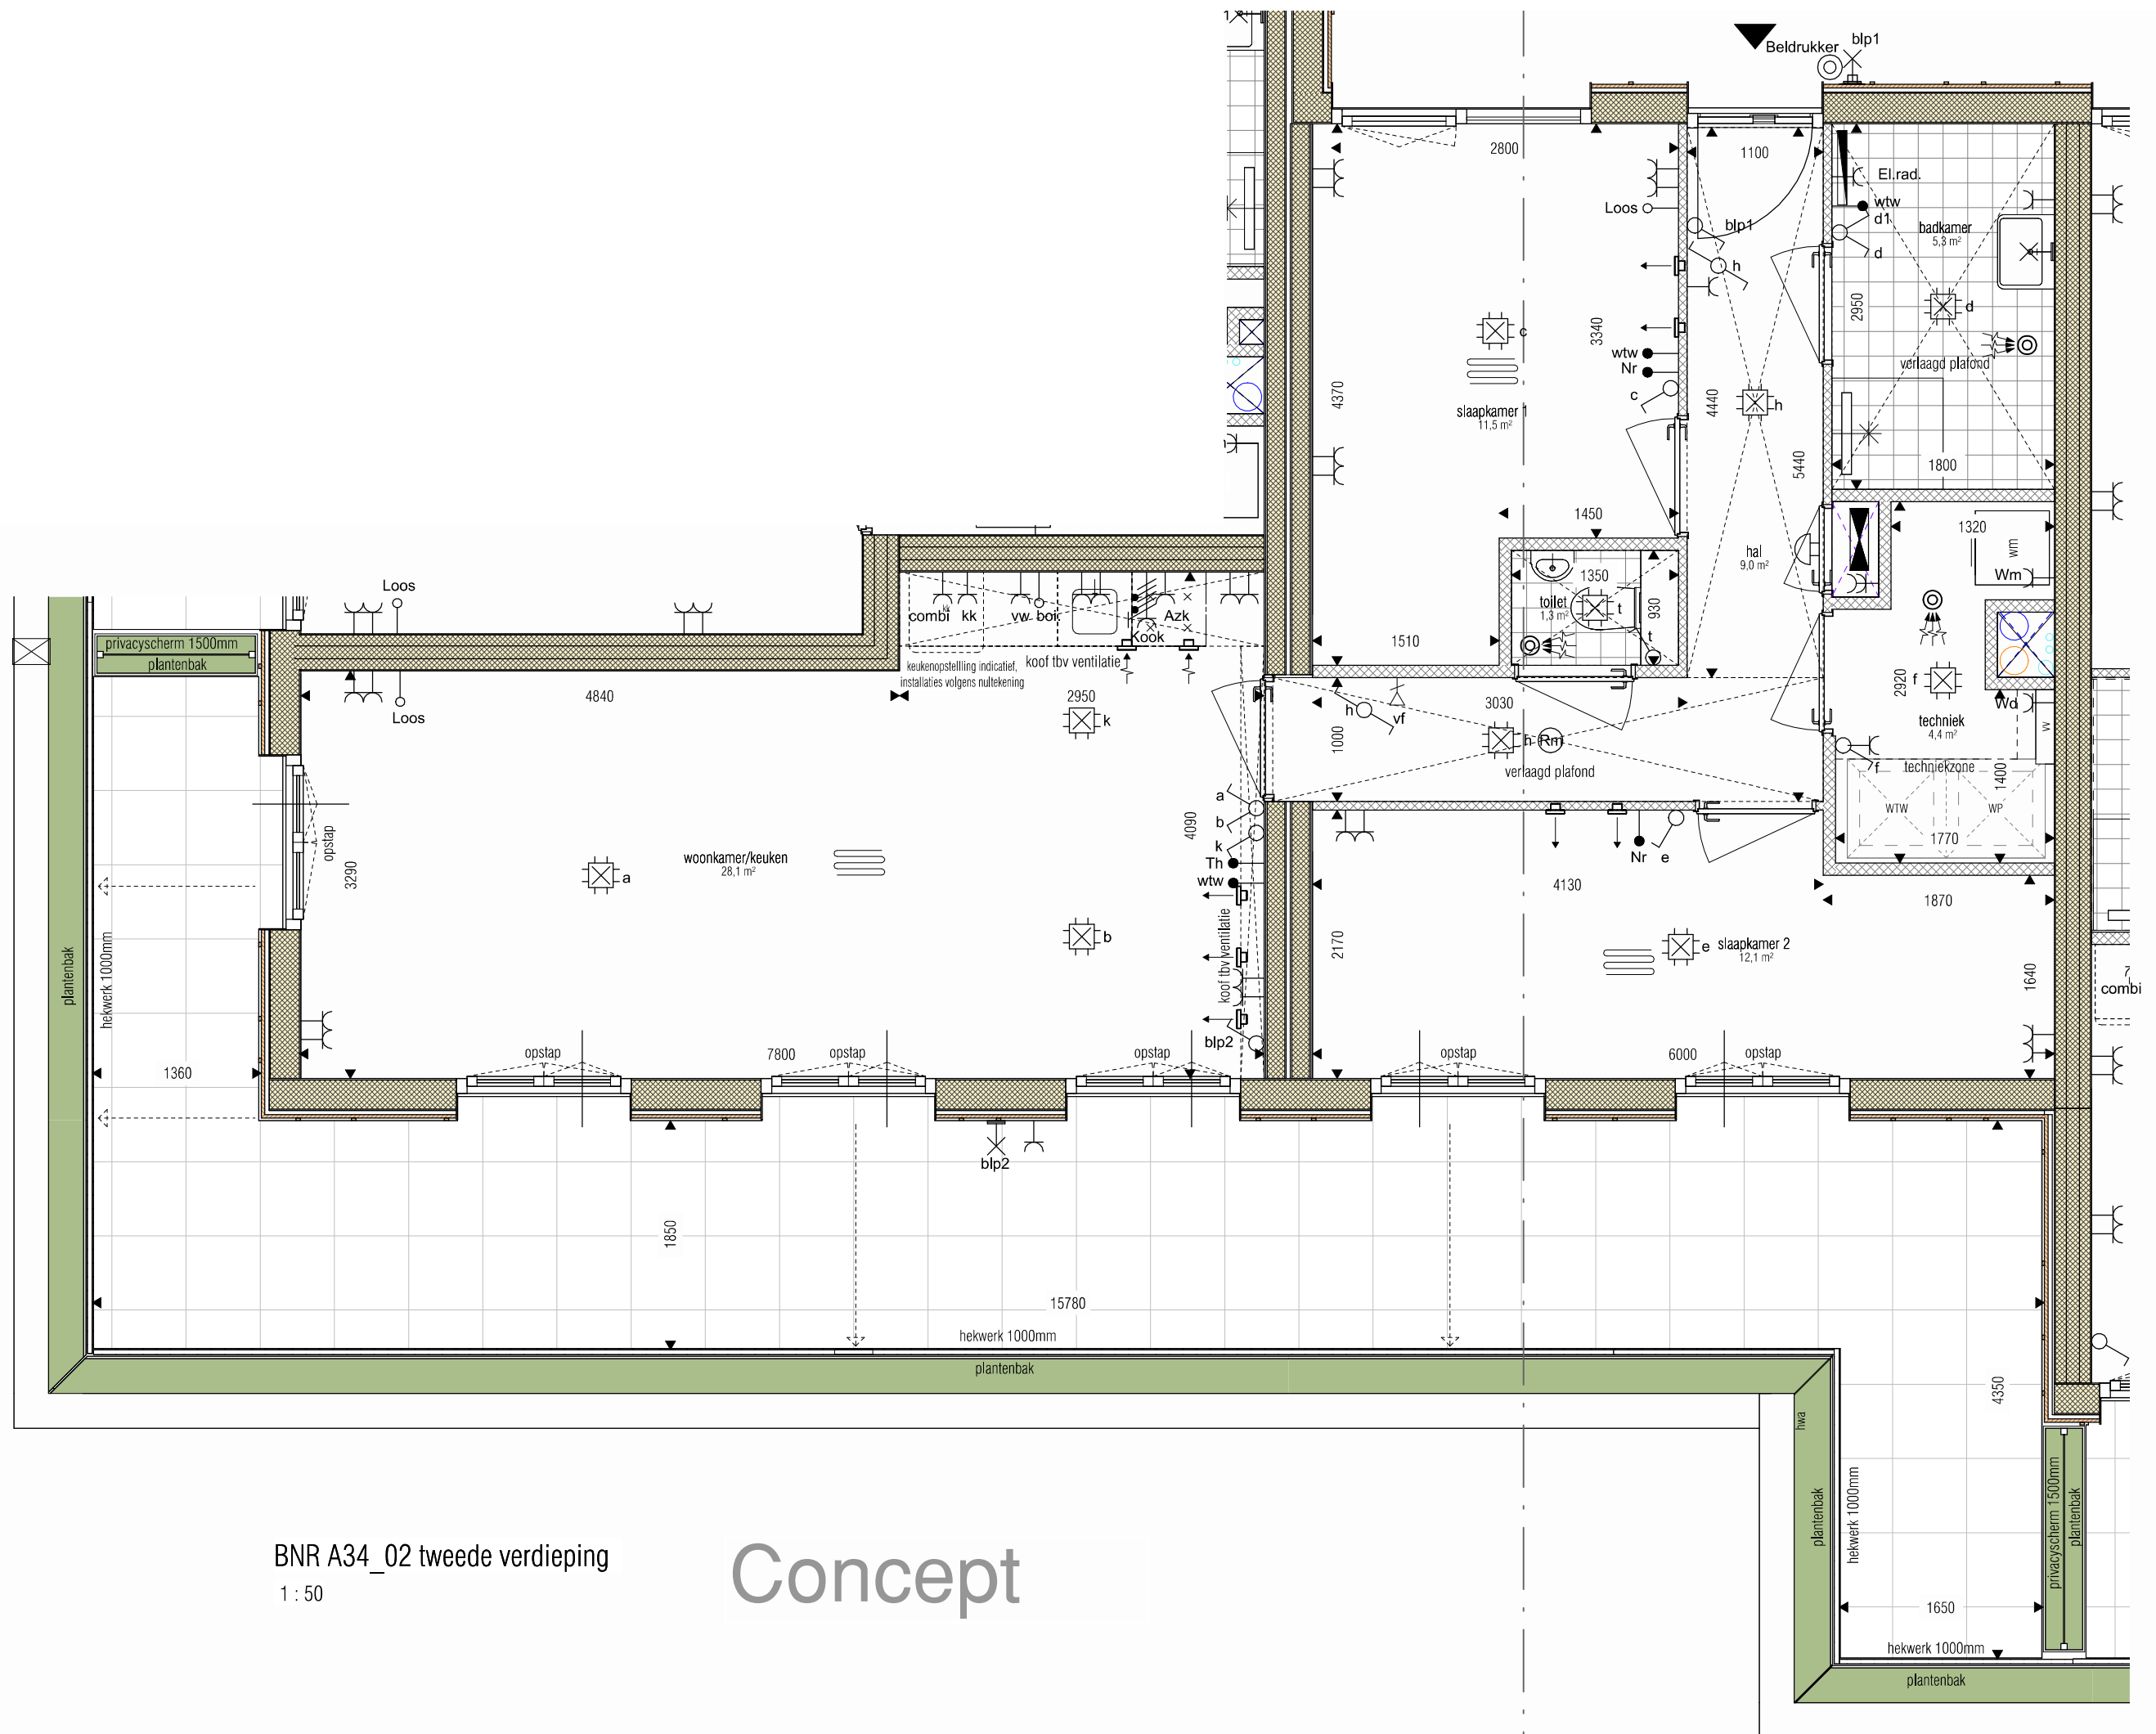

BNR A34_02 tweede verdieping
1 : 50

Concept