


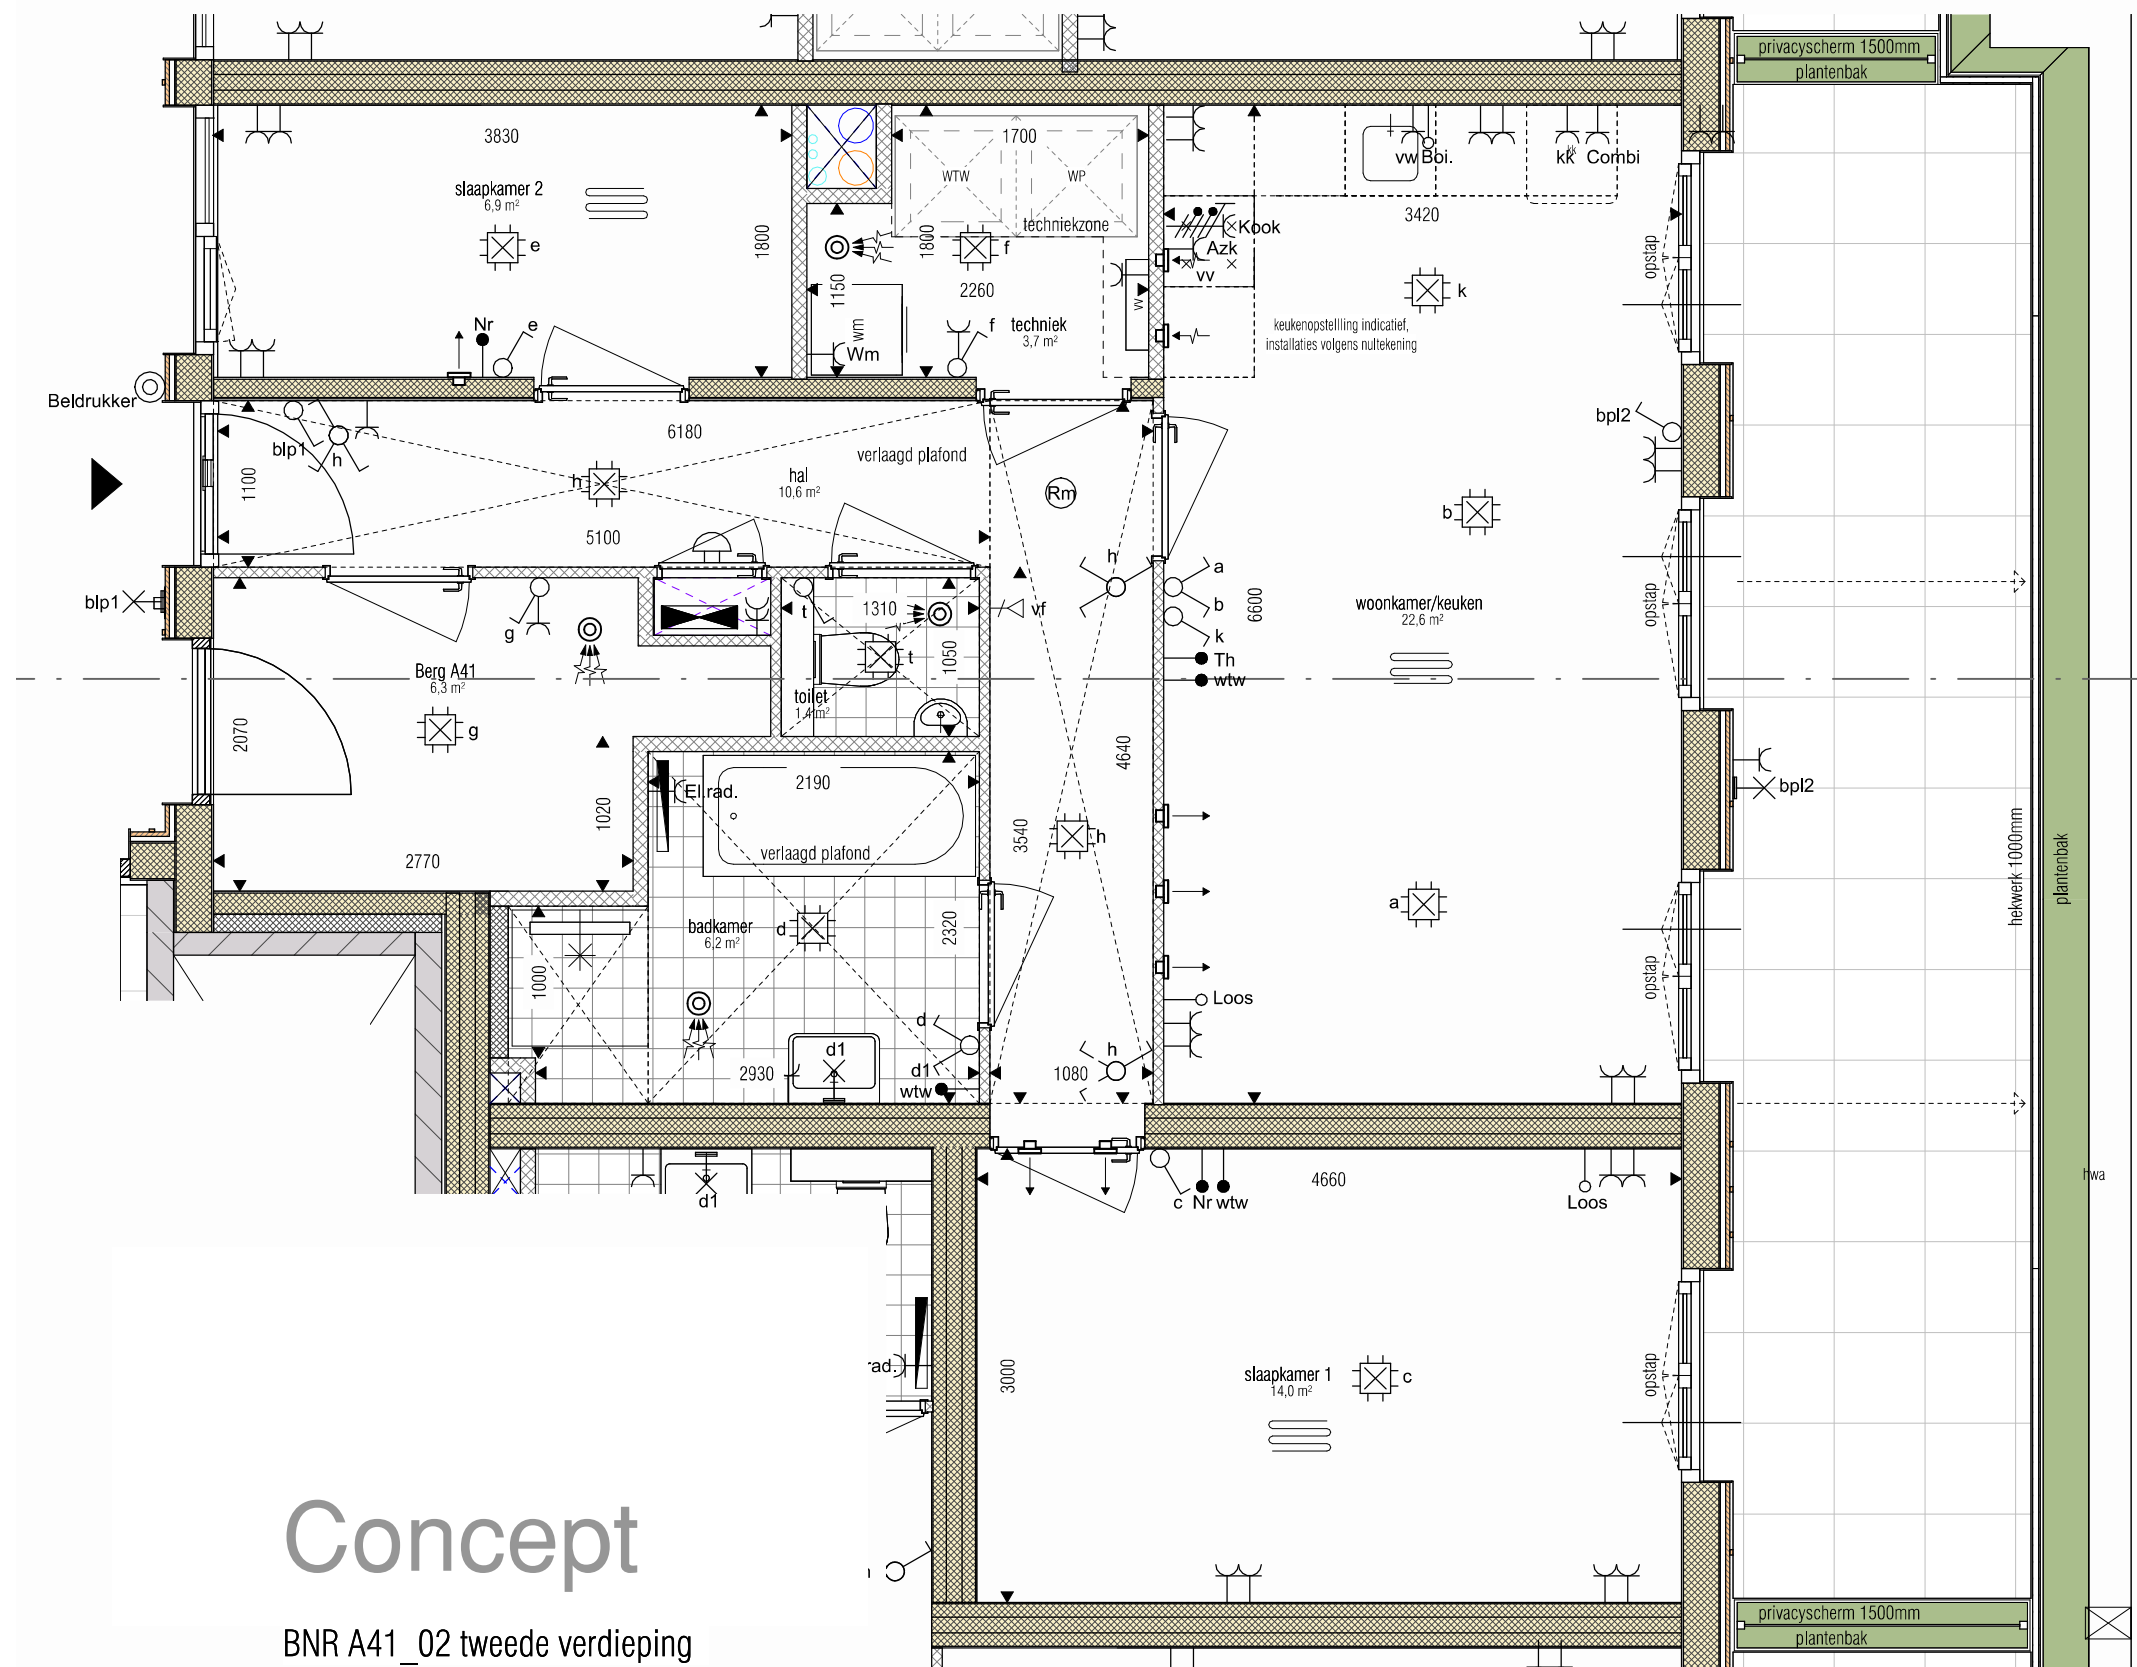

Concept

BNR A41_02 tweede verdieping

1 : 50