


A01_gevel voor
1:50




A01_gevel achter
1:50



A01_gevel zij
1:50

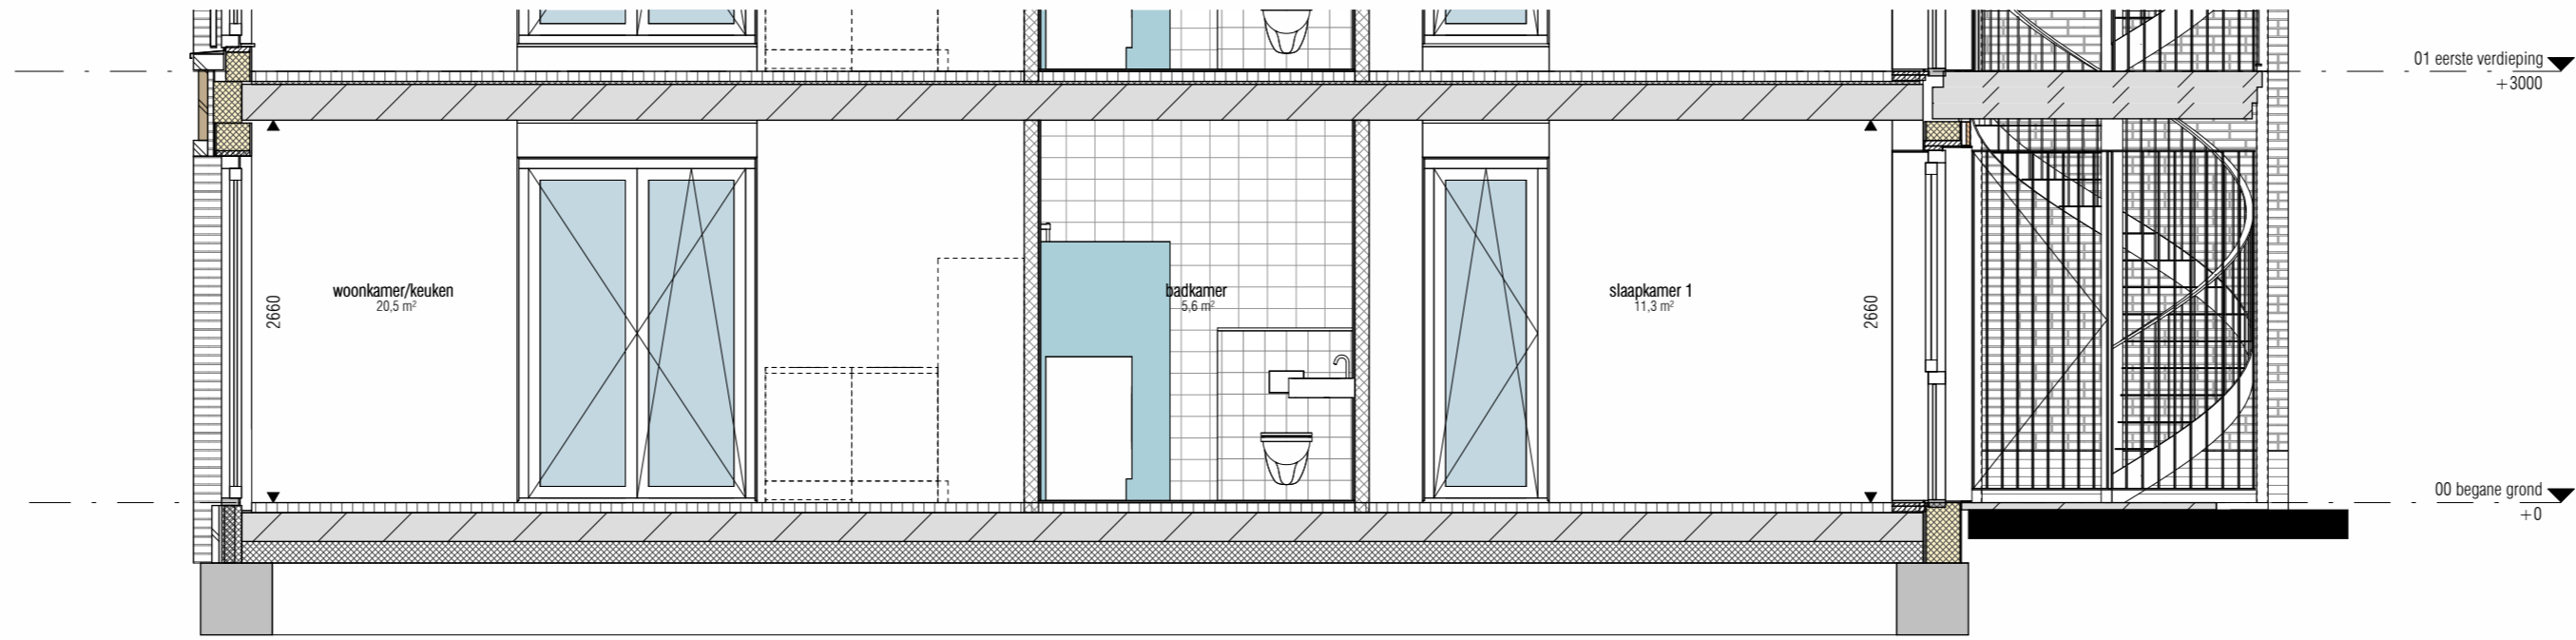

A01
1:50

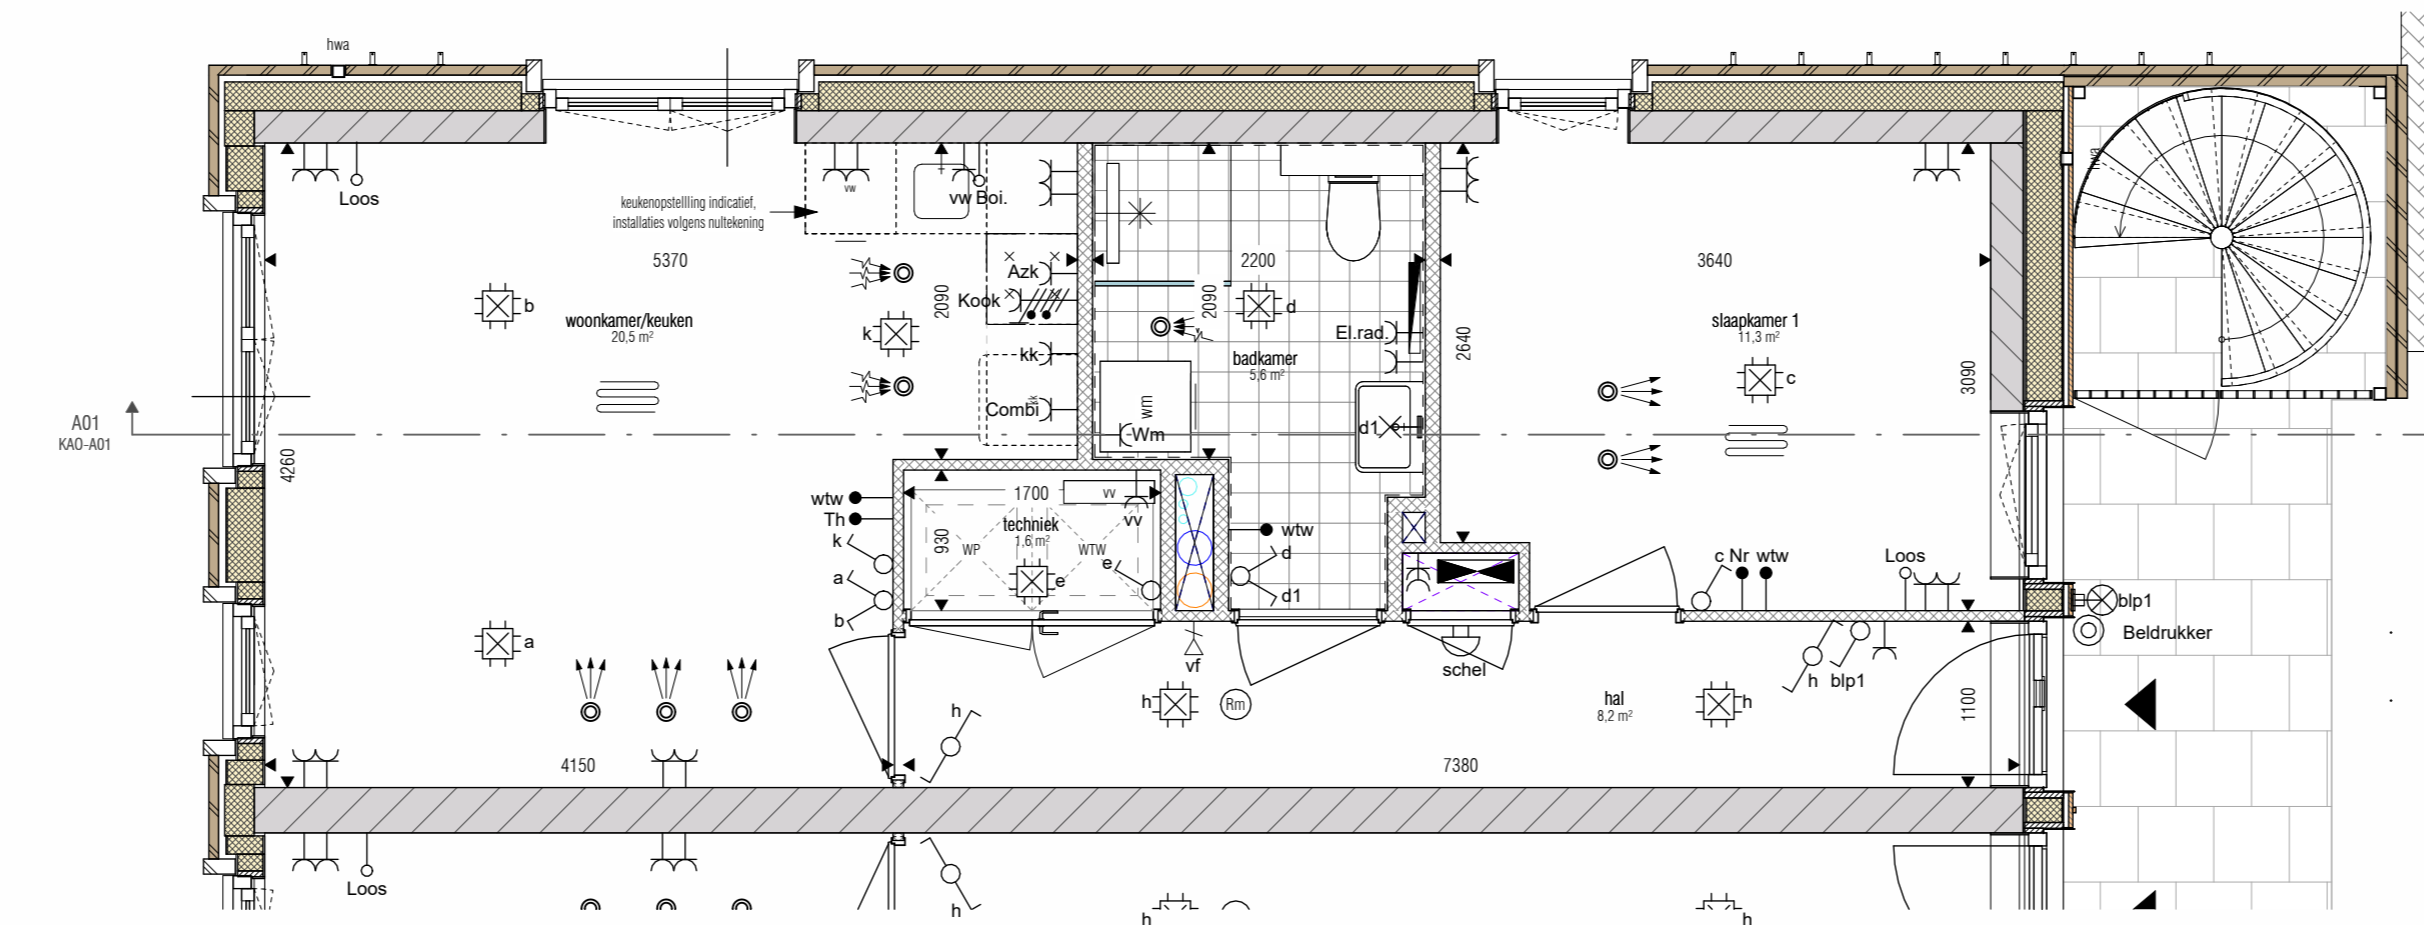

KA0_BNR A01_00 begane grond
1:50

Renvooi E60 Elektra Algemeen woning:

Symbol	Omschrijving
	Aansluitpunt licht
	Aansluitpunt licht, armatuur op wand
	Aansluitpunt niet bedraad
	Aansluitpunt bedraad
	Schel deurbel
	LED armatuur op wand, (spat)waterdicht
	Centraaldoos met lichtpunt
	Bedrukker
	Melder, rook, optisch
	Schakelaar, 1-polig
	Schakelaar, wissel-
	Thermostaatleiding, bedraad
	Naregeling vloerverwarming, bedraad
	Wandcontactdoos 1-voudig met beschermingscontact
	Wandcontactdoos 2-voudig met beschermingscontact
	Wandcontactdoos 2-voudig met beschermingscontact in 2 inbouwdozen
	Wandcontactdoos met enkelpolige schakelaar
	Wandcontactdoos met wissel-schakelaar
	inblaasventiel (plafond)
	afzuigventiel (plafond)
	inblaasventiel (wand)
	afzuigventiel (wand)
	videfoon
	ruimte voorzien van vloerverwarming



Renvooi bouwkundig

Symbol	Omschrijving
	Metselwerk gevel beige
	Metselwerk gevel wit kader
	Kalkzandsteen wand
	Houtskeletbouw wand
	Isolatie
	lichte scheidingswand
	Gevelkozijn kunststof
	Warmtepomp + WTW ventilatie
	Toilet
	Fontein
	Wastafel
	Wasmachine opstelplaats
	inmetsel nestkast vloermuis
	inmetsel nestkast gierzwaluw
	inmetsel nestkast huismus
	inmetsel nestkast beien (Bee Brick)
	noodoverstort 100x200mm
	kruipruimte
	groepenkast
	handdoekradiator
	verdelers vloerverwarming
	afschotriching

Coderingen E60 Elektra:

- Azk	= Afzuiging (recirculatiekap)	- Th	= (Loze) voorziening l.b.v. ruimtethermostaat
- Boi	= Boiler	- vv	= Verdelers/verzamelers vloerverwarming
- CO2	= CO2 sensor	- Wm	= Wasautomaat
- Combi	= Combi oven	- Wd	= Wasdroger
- kk	= Koelkast	- WP	= Warmtepomp
- Kook	= Kooktoestel	- wtw	= WTW-unit
- Loos	= (Loze) voorziening l.b.v. multimedia		
- El.rad.	= Radiator badkamer elektrisch		




- Posities van de installaties in de technischeruimte zijn indicatief en kunnen nog eventueel wijzigen

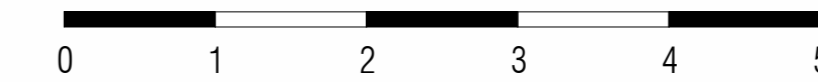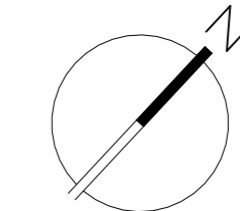

Kleuren en materialen conform technische omschrijving. Kleurschema gevel- en dakafwerking conform overzichtstekeningen. De getoonde kleuren zijn indicatief, hiervan kunnen geen rechten worden ontleend. Afmetingen van bakstenen en latten conform situatietekening. Erfdeeltekeningen conform technische omschrijving, lokale conform situatietekening. Houtsoorten conform geveloverzichtstekeningen van het betreffende bouwdeel. Maatvoering betreft circa maten en is gebonden op ruwe afwerking.

Matchpoint

Locatie en aantallen aan- en afvoerpunten WTW-installatie zijn indicatief aangegeven en kunnen nog wijzigen. Technische details van de apparatuur en bijbehorende bedrading en kabels. De apparatuur is indicatief aangegeven. In de technischeruimte en in de berging zijn de kabels en ledings in het zicht. Posities zijn indicatief en kunnen wijzigen. HSB-elementen en dagparten bij kozijnen zullen worden afgemeten. Keukenopstelling indicatief, installaties conform ruitering. Deze tekening is onderdeel van de contracttekeningen. Bij verschillen tussen de tekst van de Technische Omschrijving en deze tekening prevaleert de tekst van de Technische Omschrijving. Maten zijn circa maten in millimeters, gemeten op 150cm hoogte. Aan deze tekening kunnen geen rechten worden ontleend. Onjuistheden en wijzigingen die voortvloeien uit onze controle worden niet voorafgevoerd. De op deze tekening aangegeven maatvoering is niet geschikt voor opdrachten aan derden door koopers. Wij adviseren bij de inrichting van uw woning de maten altijd ter plaatse op te nemen.

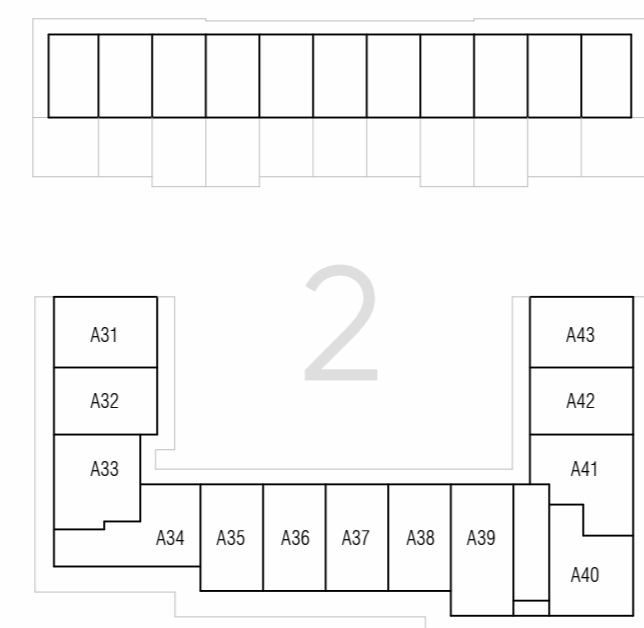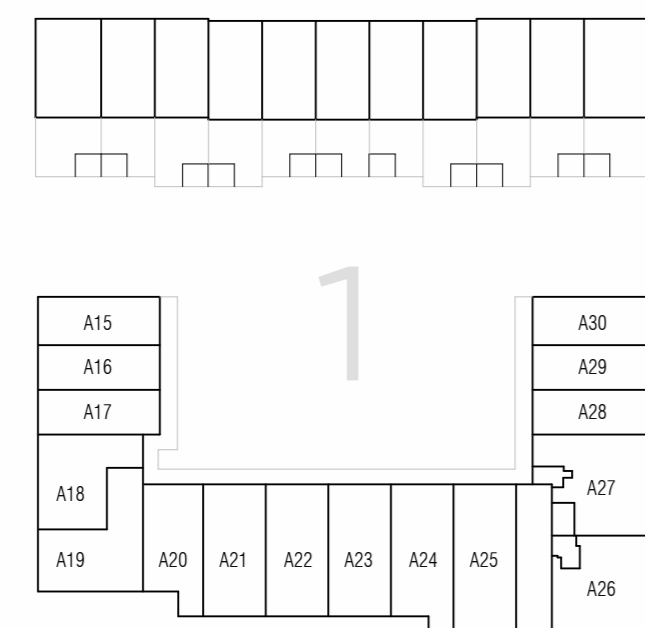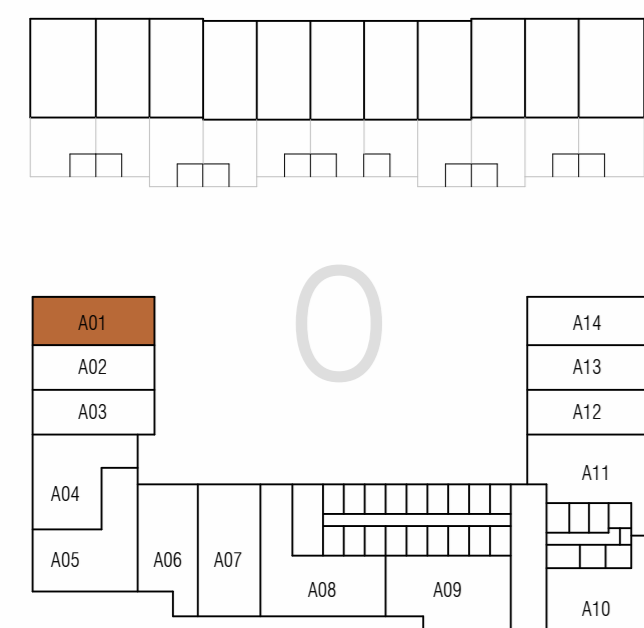

Koperscontracttekening



Projectnummer
A-2024764

Formaat
A1+

Schaal
As indicated

Contact
www.woneninmatchpoint.nl

Bouwnummer
A01

Datum
17-12-2025

Tekeningnummer
KA0-A01