




A37_gevel voor
1:50

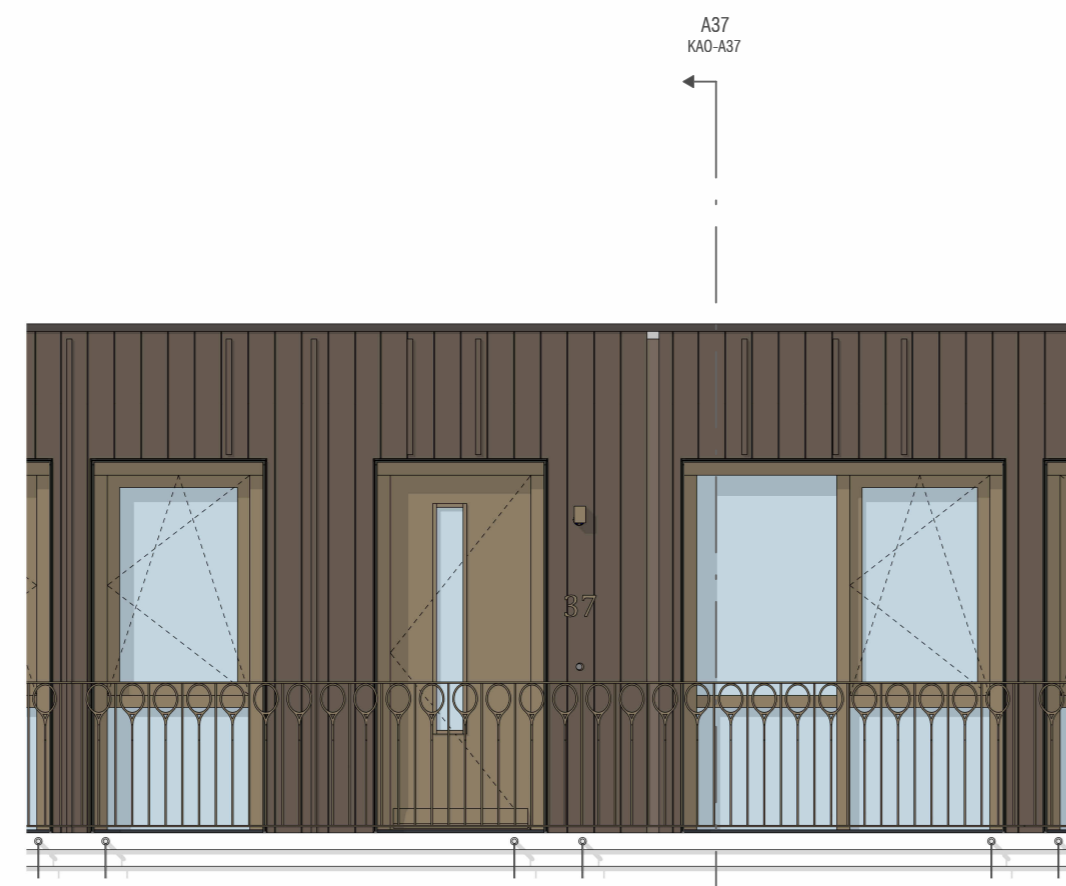


A37_gevel achter
1:50

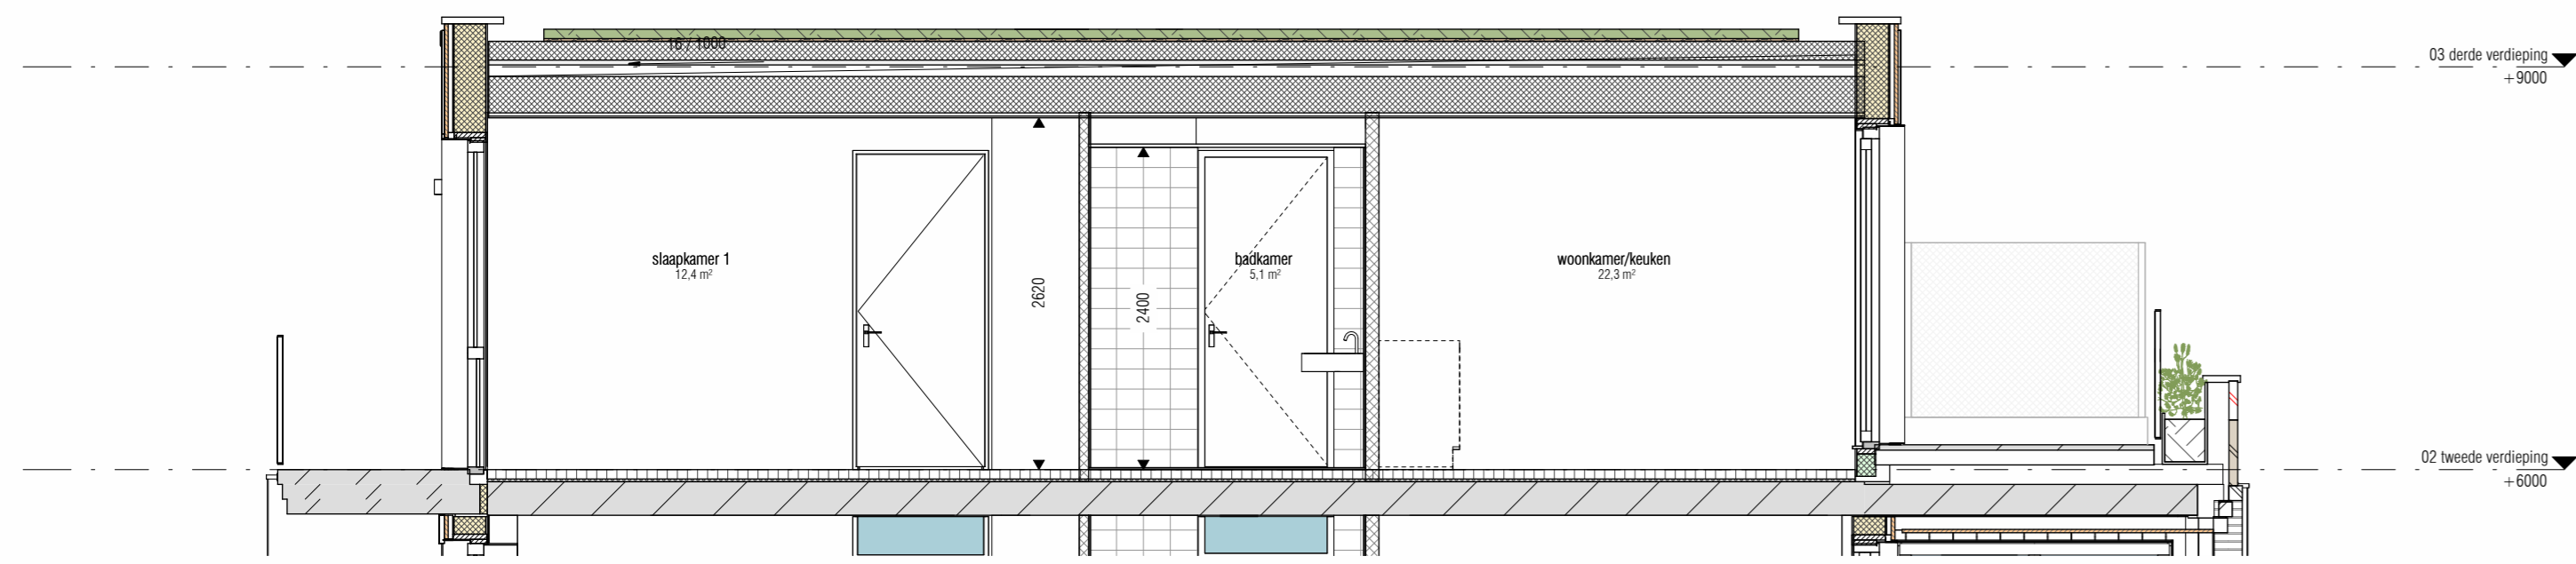

A37
1:50

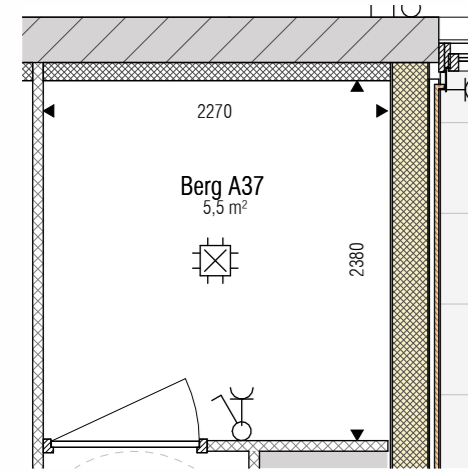

BNR A37_berging
1:50

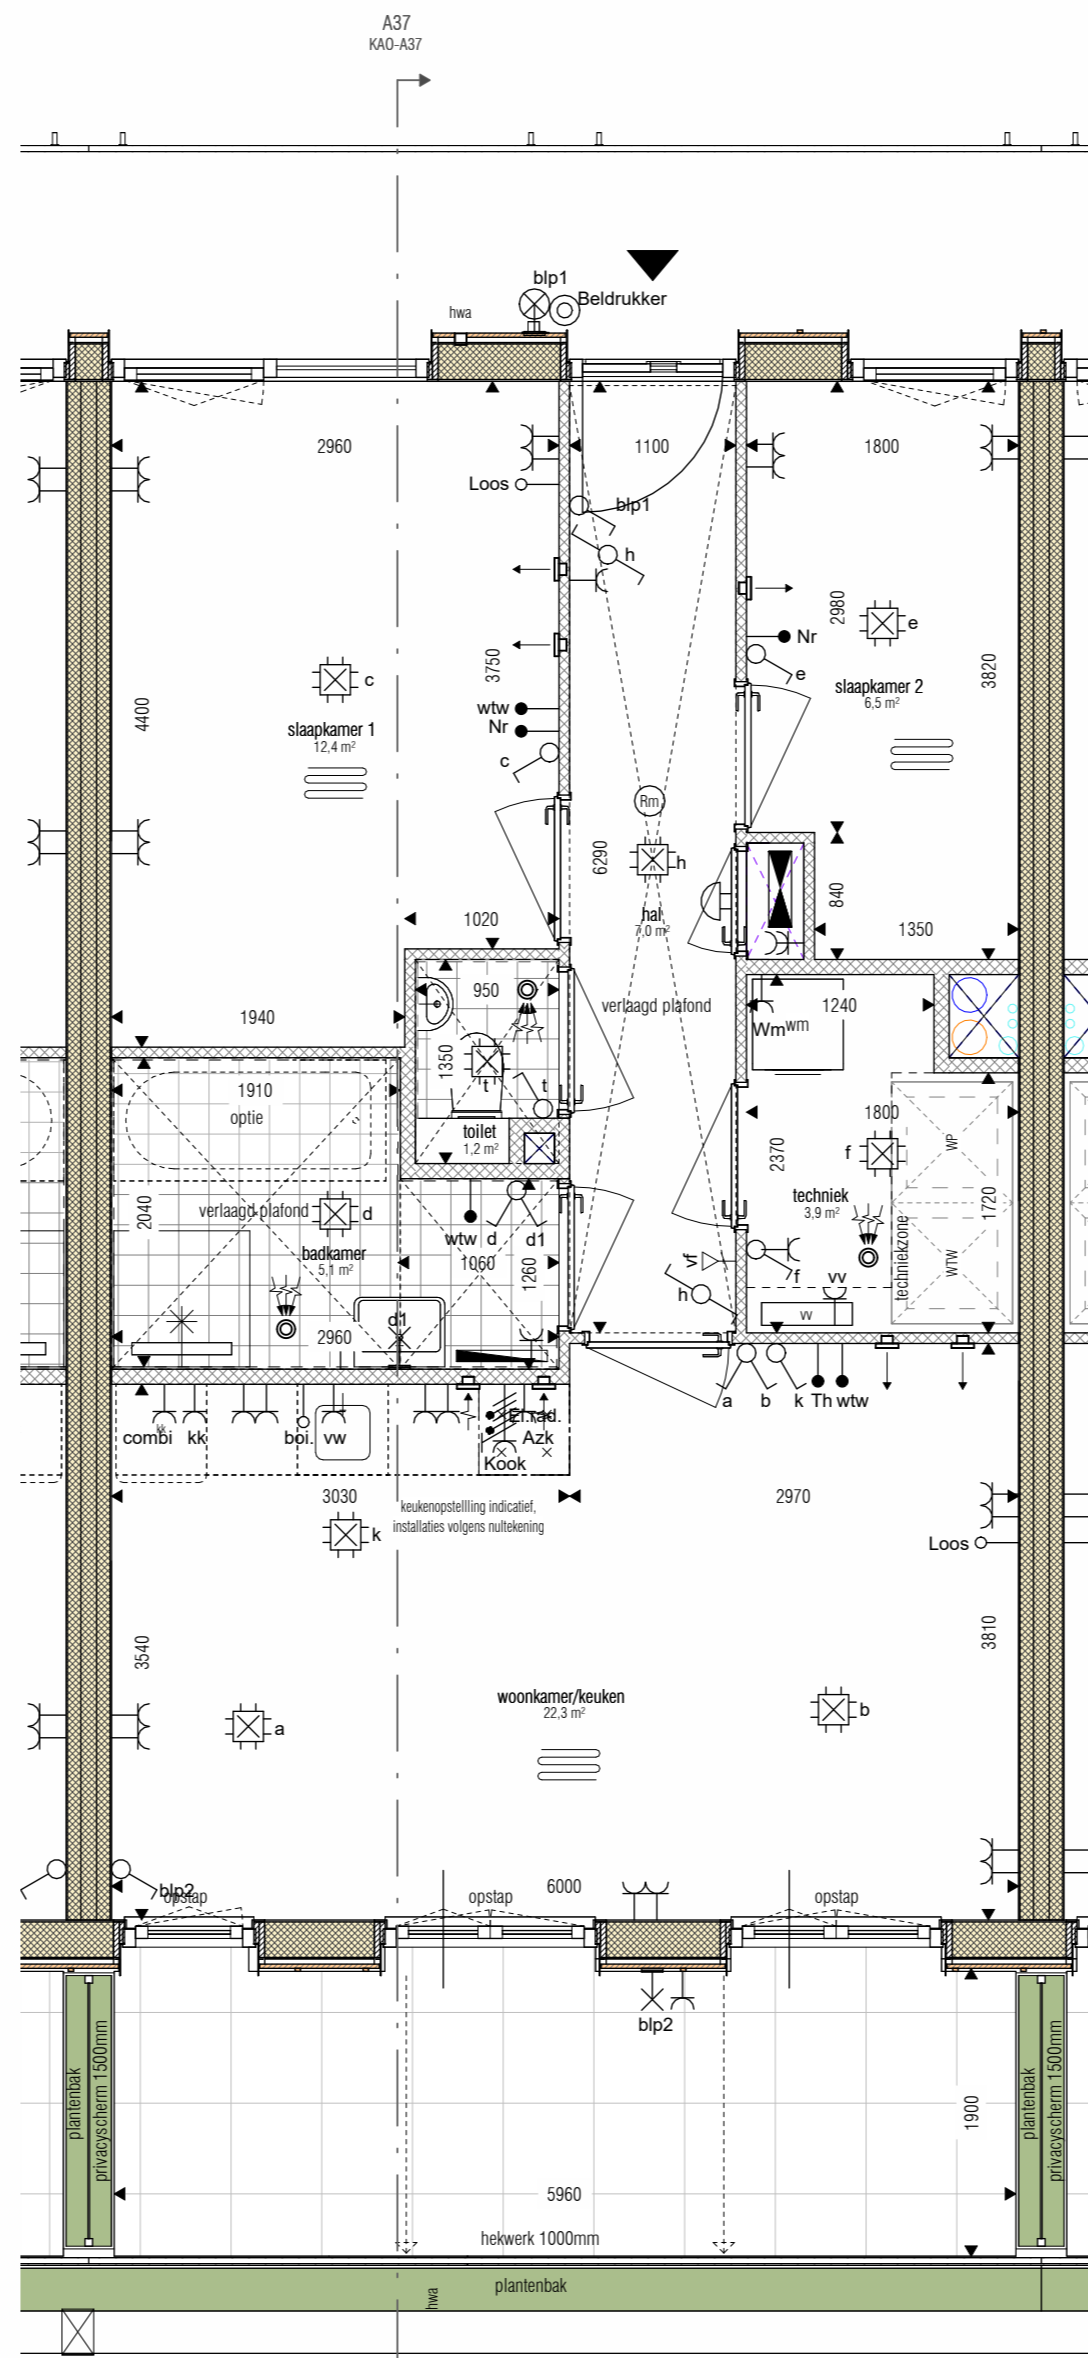

BNR A37_02 tweede verdieping
1:50


Renvooi E60 Elektra Algemeen woning:

Symbol	Omschrijving
	Aansluitpunt licht
	Aansluitpunt licht, armatuur op wand
	Aansluitpunt niet bedraad
	Aansluitpunt bedraad
	Schel deurbel
	LED armatuur op wand, (spat)waterdicht
	Centraaldoos met lichtpunt
	Bedrukker
	Melder, rook, optisch
	Schakelaar, 1-poolig
	Schakelaar, wissel-
	Thermostaatleiding, bedraad
	Naregeling vloerverwarming, bedraad
	Wandcontactdoos 1-voudig met beschermingscontact
	Wandcontactdoos 2-voudig met beschermingscontact
	Wandcontactdoos 2-voudig met beschermingscontact in 2 inbouwdozen
	Wandcontactdoos met enkelpolige schakelaar
	Wandcontactdoos met wisselschakelaar
	inblaasventiel (plafond)
	afzuigventiel (plafond)
	inblaasventiel (wand)
	afzuigventiel (wand)
	videfoon
	ruimte voorzien van vloerverwarming

Coderingen E60 Elektra:

- Azk	= Afzuiging (recirculatiekap)	- Th	= (Loze) voorziening l.b.v. ruimtethermostaat
- Boi	= Boiler	- vv	= Verdelers/verzamelaar vloerverwarming
- CO2	= CO2 sensor	- vw	= Vaatwasser
- Combi	= Combi oven	- Wm	= Wasautomaat
- kk	= Koelkast	- Wd	= Wasdroger
- Kook	= Kooktoestel	- WP	= Warmtepomp
- Loos	= (Loze) voorziening l.b.v. multimedia	- wtw	= WTW-unit
- El.rad.	= Radiator badkamer elektrisch		

- Posities van de installaties in de technischeruimte zijn indicatief en kunnen nog eventueel wijzigen

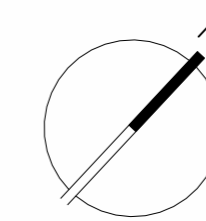

Kleuren en materialen conform technische omschrijving. Kleurschema gweel- en dakwerk conform overzichtstekeningen. De getoonde kleuren zijn indicatief, bestaan kunnen geen rechten worden ontleend. Afmetingen van buitenmaten en binnen conform situatietekening. Cirkelafstanden conform technische omschrijving, lokale conform situatietekening. Houdingsafstanden conform geventueerde tekeningen van het betreffende bouwdeel. Maatvoering betreft circa-maten en is gebaseerd op ruwe afmeting.

Renvooi bouwkundig

Symbol	Omschrijving
	Metselwerk gevel beige
	Metselwerk gevel wit kader
	Kalkzandsteen wand
	Houtskeldebouw wand
	Isolatie
	lichte scheidingswand
	Gevelkozijn kunststof
	Warmtepomp + WTW ventilatie
	Toilet
	Fontein
	Wastafel
	Wasmachine opstelplaats
	inmetsel nestkast vloervermuis
	inmetsel nestkast gierzwaluw
	inmetsel nestkast huismus
	inmetsel nestkast beien (Bee Brick)
	noodoverstort 100x200mm
	kruipruimte
	groepenkast
	handdoekradiator
	verdelers vloerverwarming
	afschotrichting

Matchpoint

Locatie en aantallen aan- en afvoertuigen WTW-installatie zijn indicatief aangegeven en kunnen nog wijzigen. Technische details, zoals nummering, worden aangegeven voor apparatuur en bijbehorende installatie en kabels. De apparatuur is indicatief aangegeven. In de technische tekening en in de berging zijn de kanalen en leidings in het zicht. Posities zijn indicatief en kunnen wijzigen.







HSE-elementen en dagparten bij kozijnen zullen worden afgemeten.

Kaalkleurinstelling indicatief, installaties conform ruitering.

Deze tekening is onderdeel van de contractstukken. Bij verschillen tussen de tekst van de Technische Omschrijving en deze tekening prevaleert de tekst van de Technische Omschrijving.

Maten zijn circa maten in millimeters, gemeten op 150cm hoogte. Aan deze tekeningen kunnen geen rechten worden ontleend. Onjuistheden en wijzigingen die voortvloeien uit onze controle worden niet gecorrigeerd.

De op deze tekening aangegeven maatvoering is niet geschikt voor opdrachten aan derden door koper. Wij adviseren bij de inrichting van uw woning de maten altijd te plaatsen op te nemen.

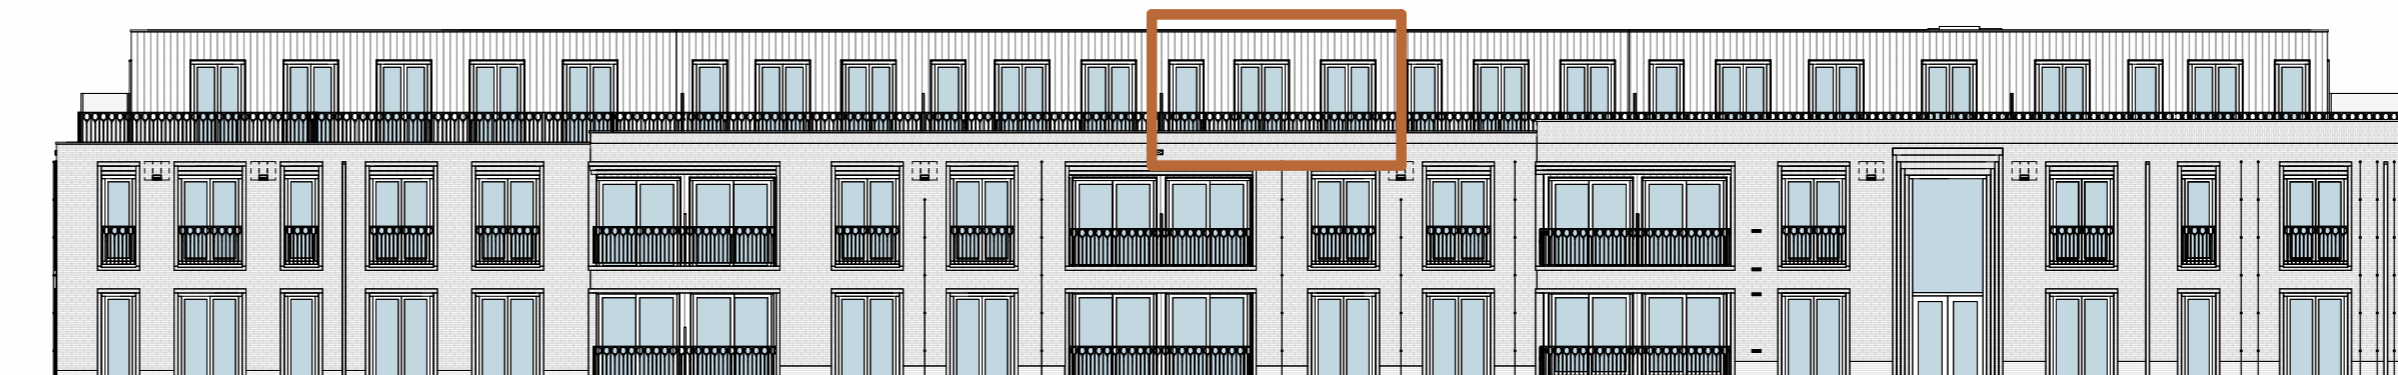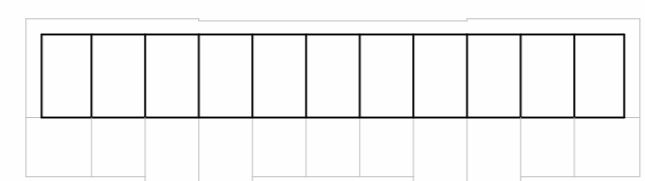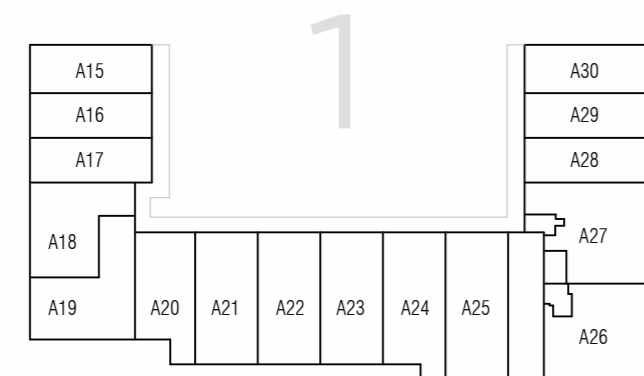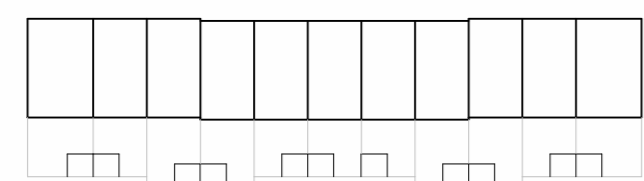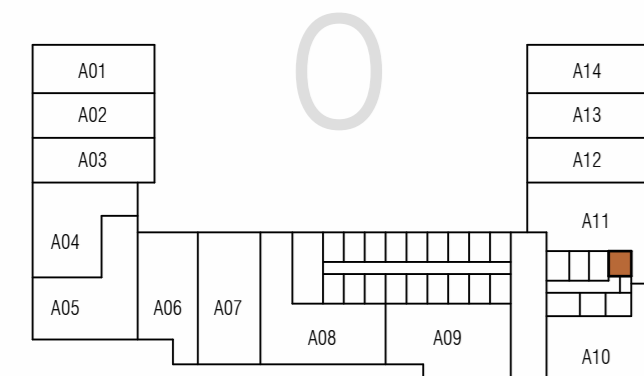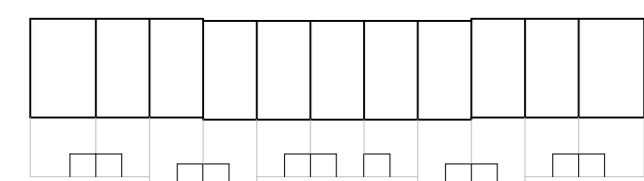

Koperscontracttekening



Projectnummer
A-2024764

Formaat
A1+

Schaal
As indicated

Contact
www.woneninmatchpoint.nl

Bouwnummer
A37

Datum
17-12-2025

Tekeningnummer
KAO-A37