











G10\_gevel voor  
1:50




G10\_gevel achter  
1:50

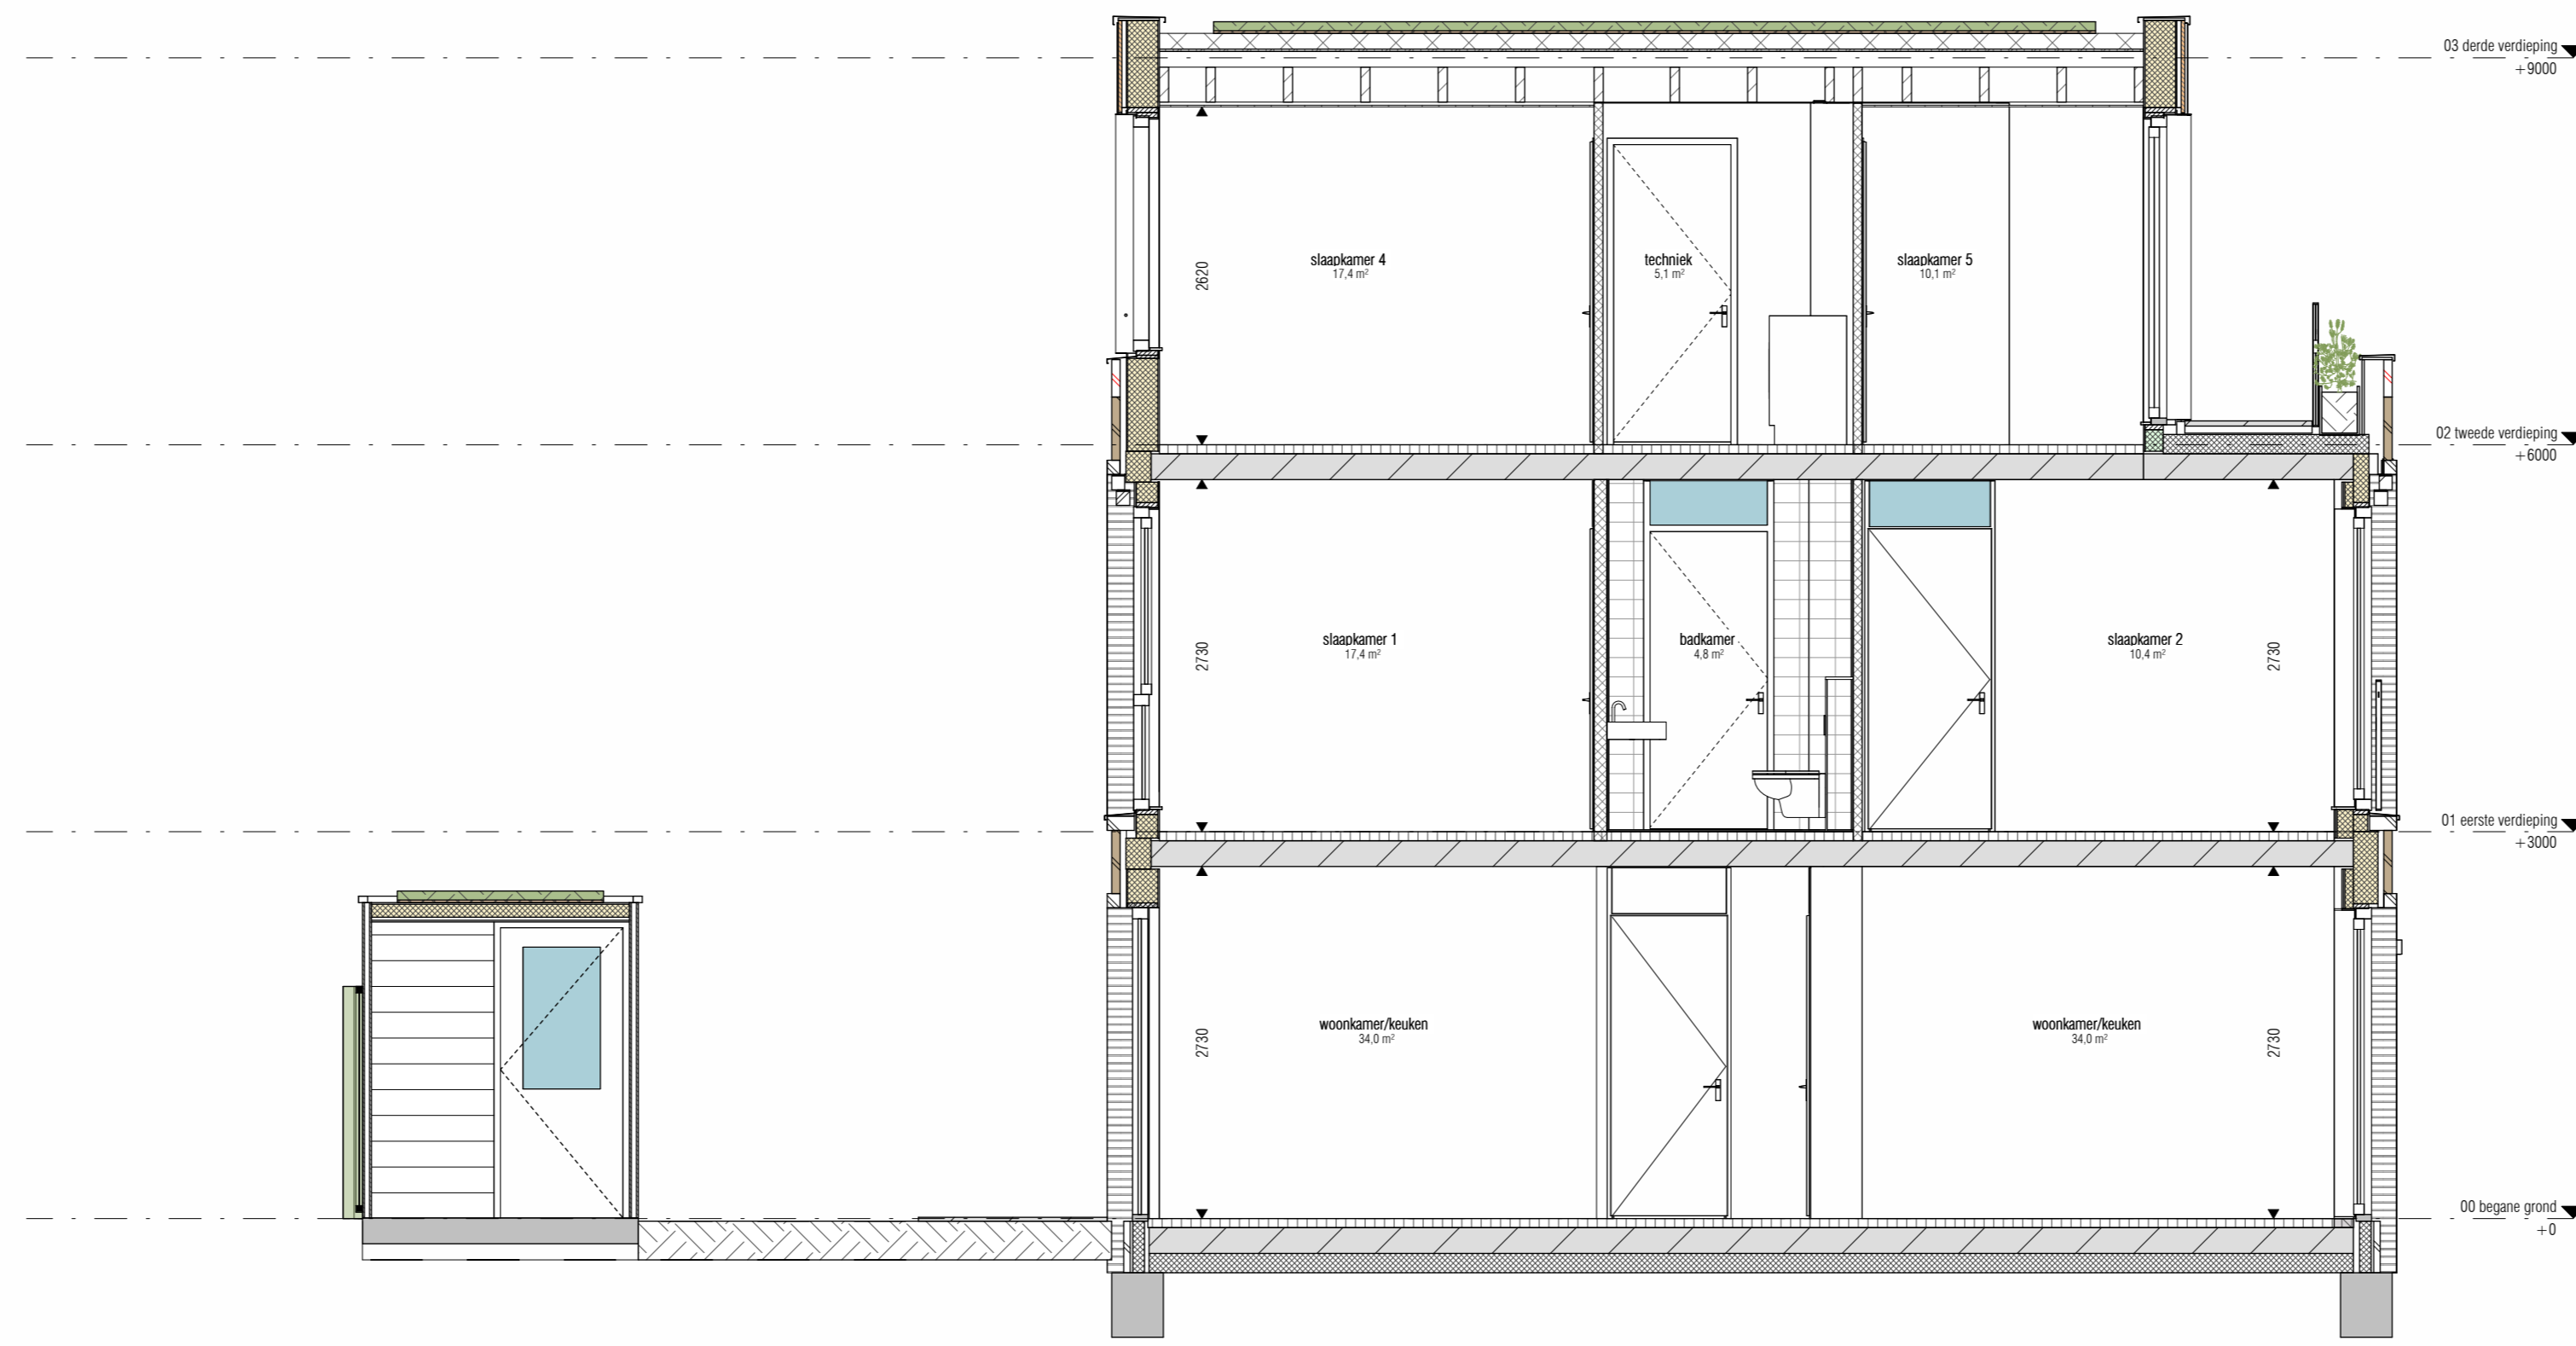


G10  
1:50

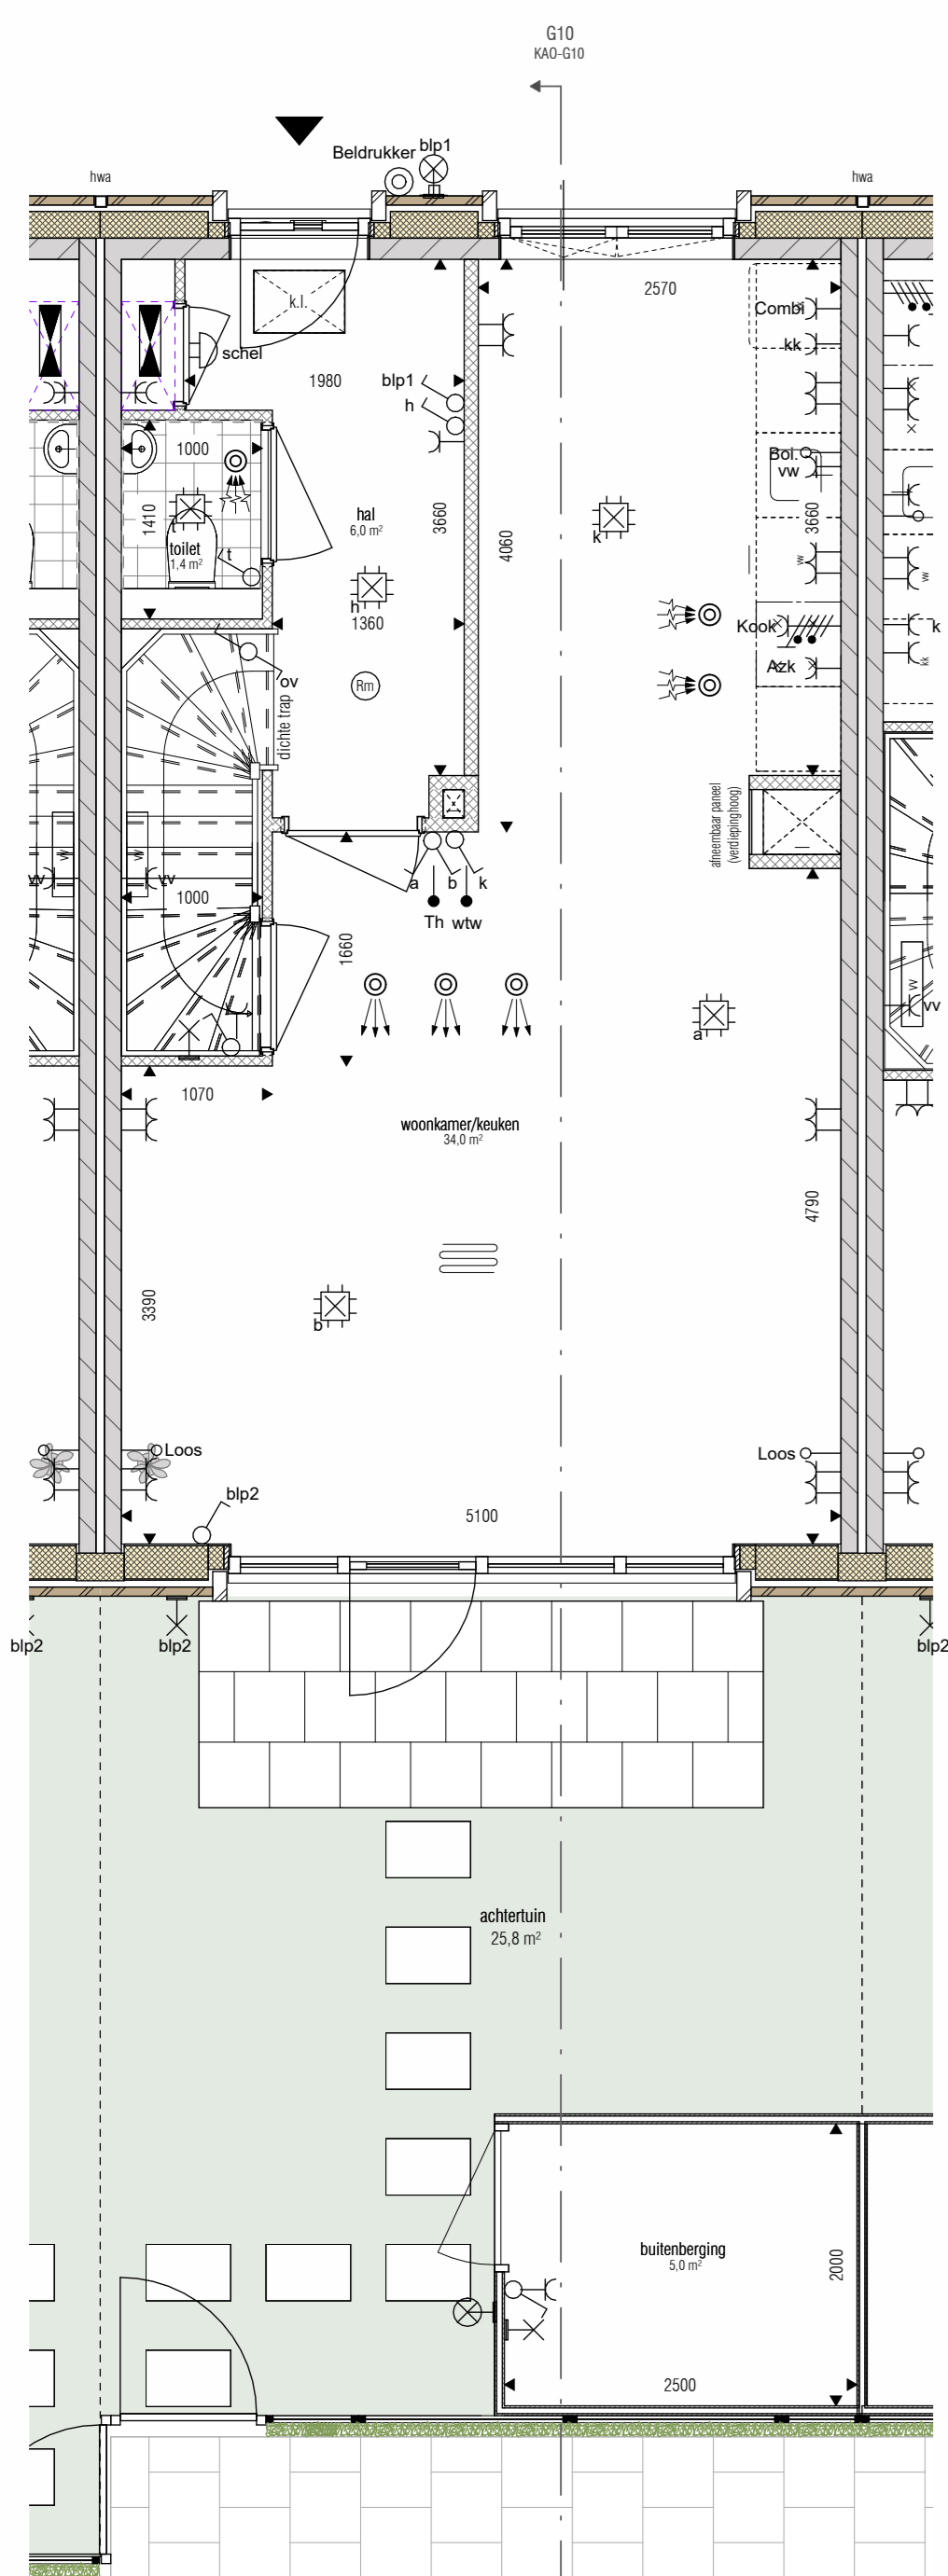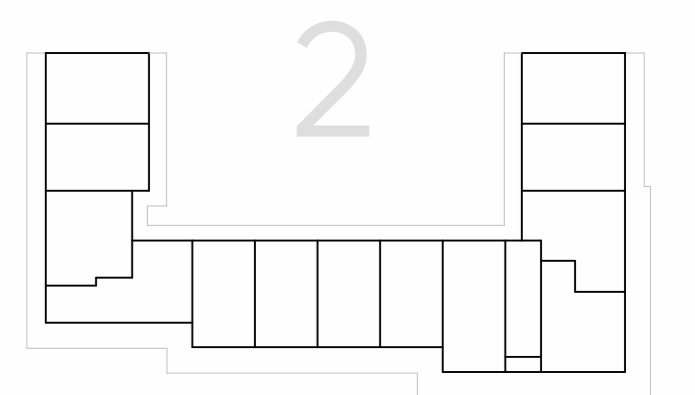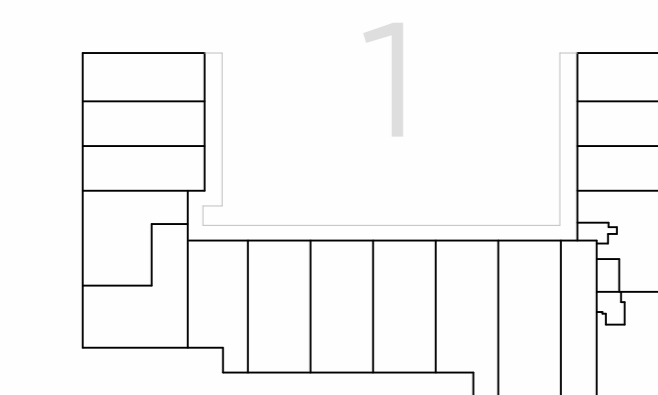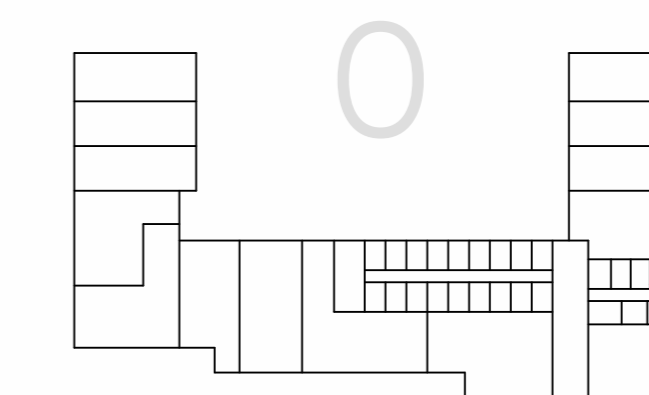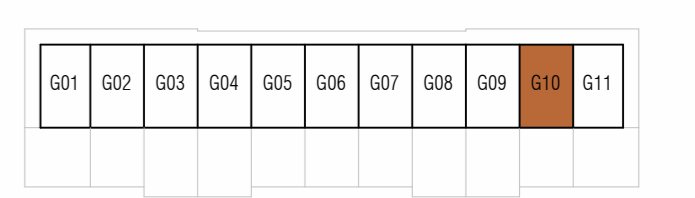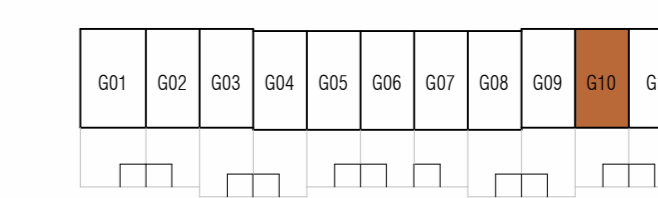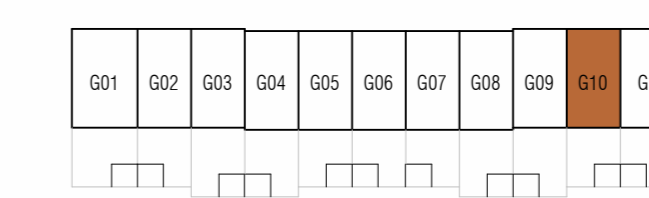

BNR G10\_00 begane grond  
1:50

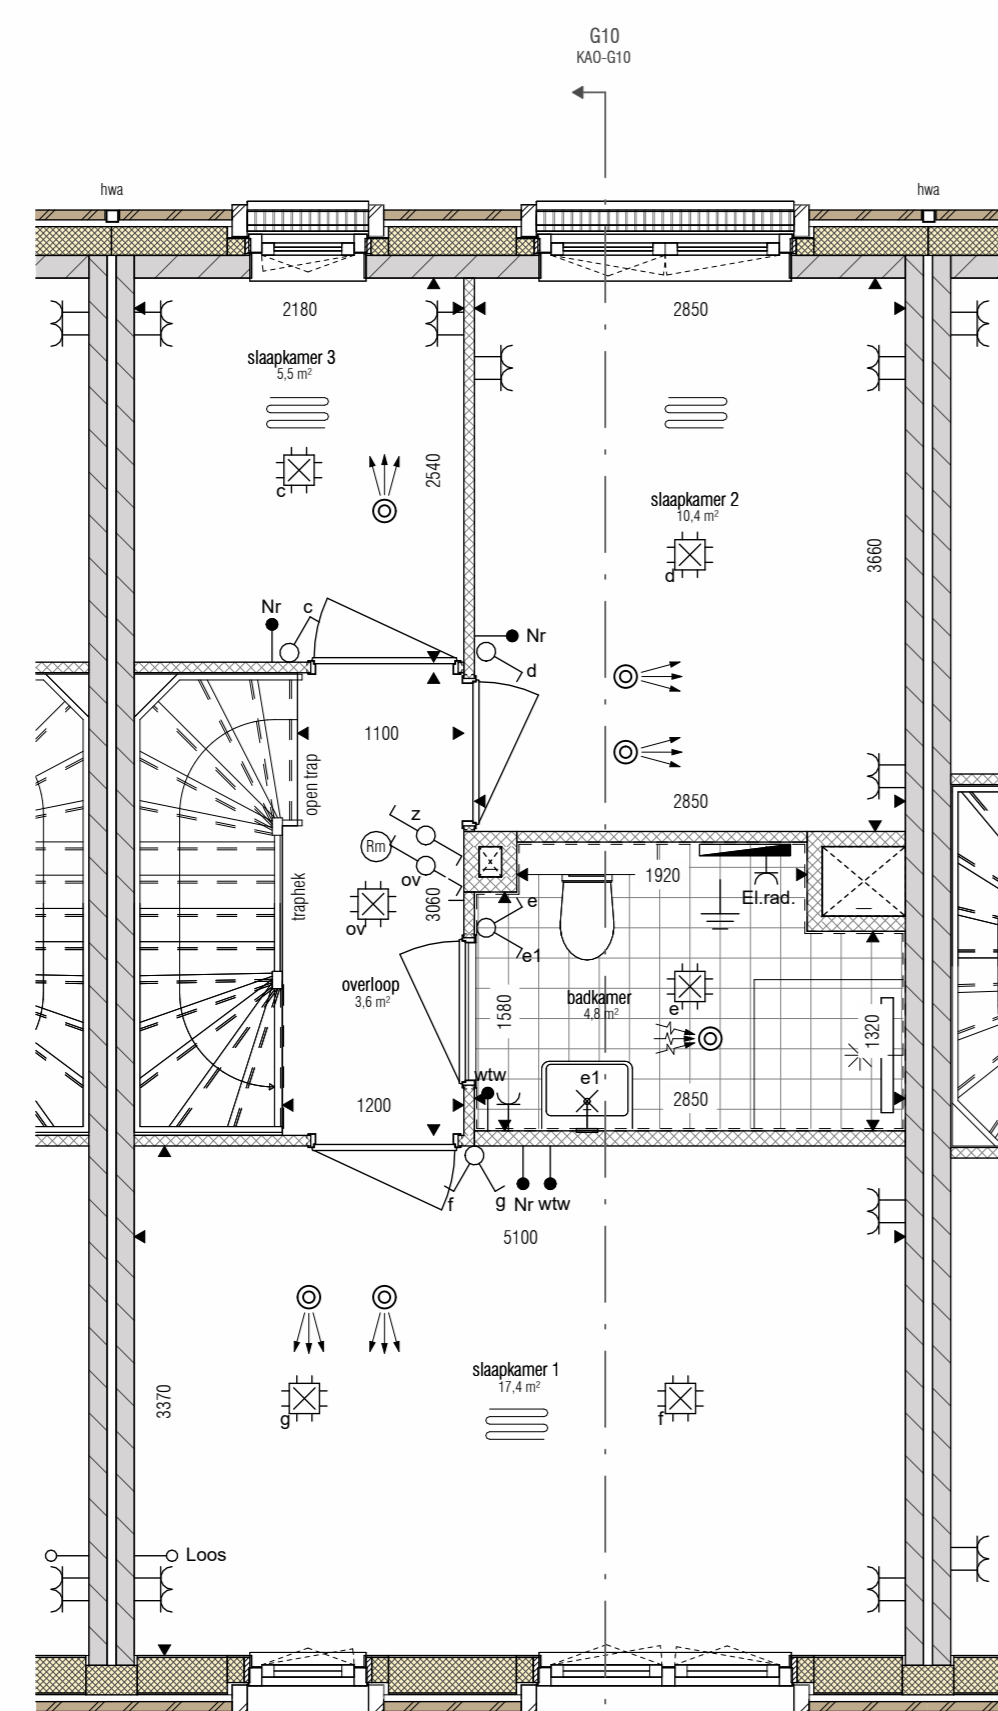

BNR G10\_01 eerste verdieping  
1:50

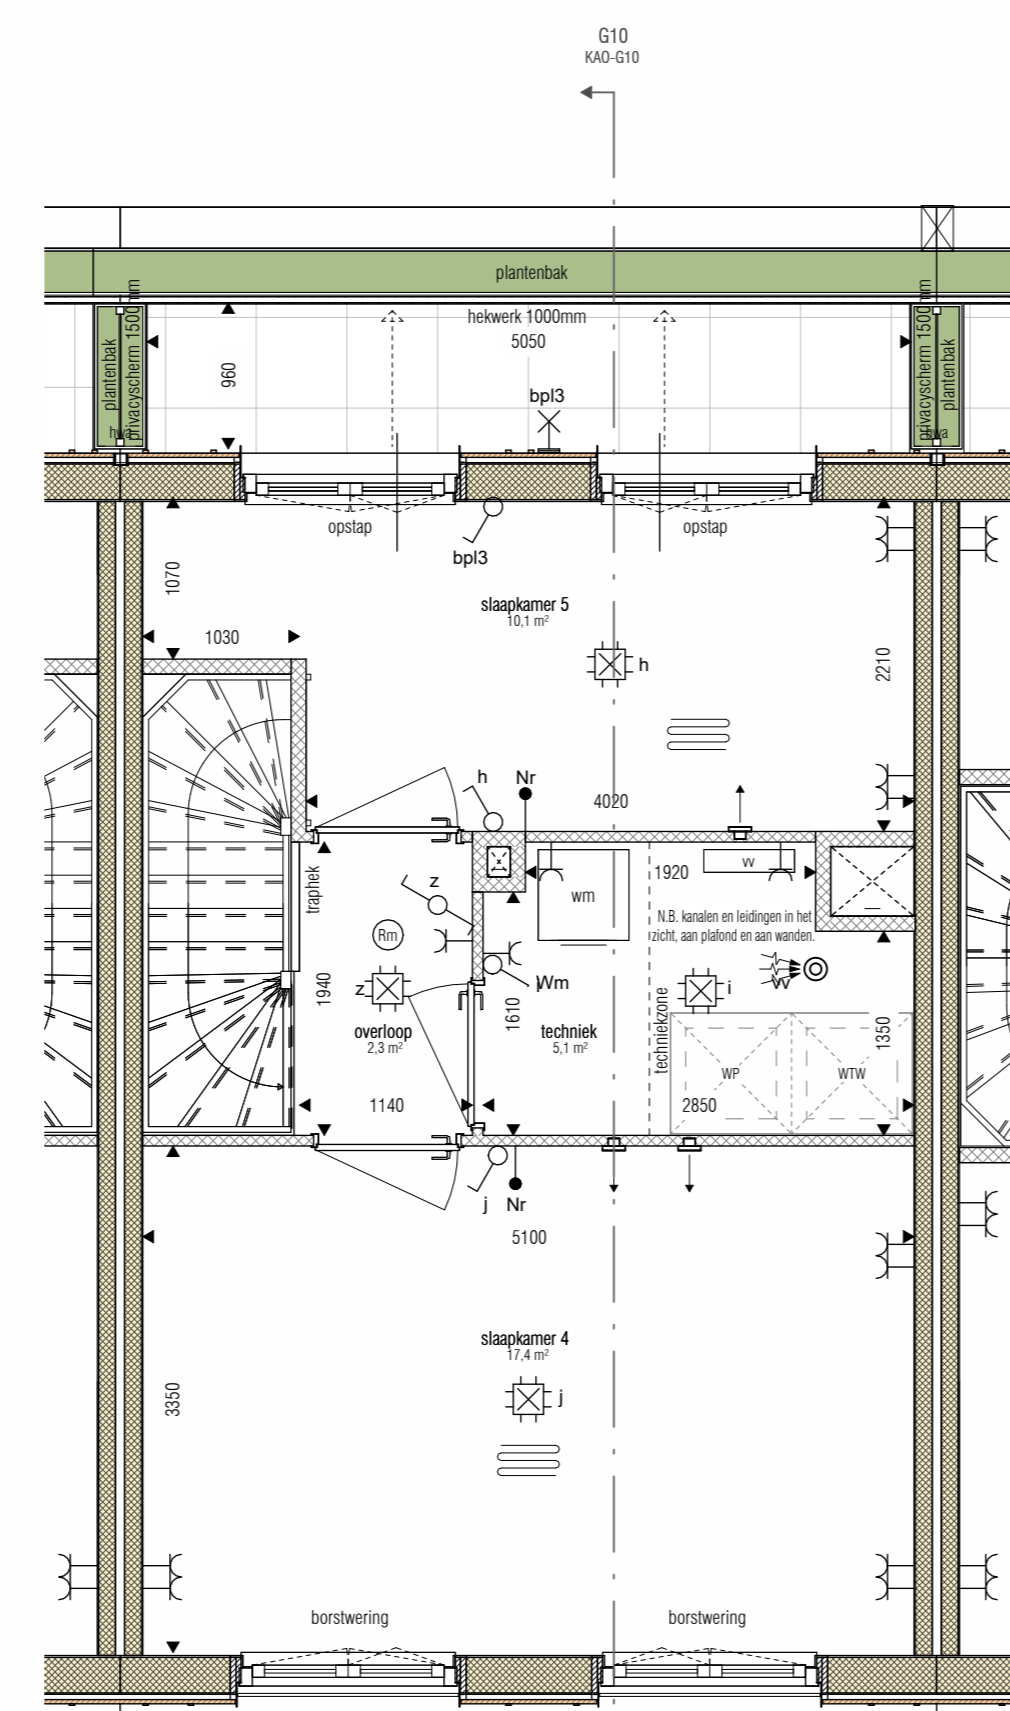

BNR G10\_02 tweede verdieping  
1:50

**Renvooi E60 Elektra Algemeen woning:**

Symbol	Omschrijving
	Aansluitpunt licht
	Aansluitpunt licht, armatuur op wand
	Aansluitpunt niet bedraad
	Aansluitpunt bedraad
	Schei deurbel
	LED armatuur op wand, (spat)waterdicht
	Centraaldoos met lichtpunt
	Beldrukker
	Melder, rook, optisch
	Schakelaar, 1-polig
	Schakelaar, wissel-
	Thermostaatbedraad
	Naregeling vloerverwarming, bedraad
	Wandcontactdoos 1-voudig met beschermingscontact
	Wandcontactdoos 2-voudig met beschermingscontact
	Wandcontactdoos 2-voudig met beschermingscontact in 2 inbouwdozen
	Wandcontactdoos met enkelpolige schakelaar
	Wandcontactdoos met wisselschakelaar
	inblaasventiel (plafond)
	afzuigventiel (plafond)
	inblaasventiel (wand)
	afzuigventiel (wand)
	videfoon
	ruimte voorzien van vloerverwarming



**Renvooi bouwkundig**

Symbol	Omschrijving
	Metselwerk gevel beige
	Metselwerk gevel wit kader
	Kalkzandsteen wand
	Houtskeldebouw wand
	Isolatie
	lichte scheidingwand
	Gevelkozijn kunststof
	Warmtepomp + WTW ventilatie
	Toilet
	Fontein
	Wastafel
	Wasmachine opstelplaats
	inmetsel nekkast vloeruis
	inmetsel nekkast gierzwaluw
	inmetsel nekkast huisuis
	inmetsel nekkast beien (Bee Brick)
	noodoverstort 100x200mm
	kruipluik
	groepenkast
	handdoekradiator
	verdelers vloerverwarming
	afschotrichting

**Coderingen E60 Elektra:**

- Azk	= Afzuiging (recirculatiekap)	- Th	= (Loze) voorziening t.b.v. ruimtethermostaat
- Bol	= Boller	- vv	= Verdelersverzamelers vloerverwarming
- CO2	= CO2 sensor	- vw	= Vaatwasser
- Combi	= Combi oven	- Wm	= Wasmachine
- kk	= Koelkast	- Wd	= Wasdroger
- Kook	= Kooktoestel	- WP	= Warmtepomp
- Loos	= (Loze) voorziening t.b.v. multimedia	- wtw	= WTW-unit
- Elrad.	= Radiator badkamer elektrisch		

- Posities van de installaties in de technischeruimte zijn indicatief en kunnen nog eventueel wijzigen

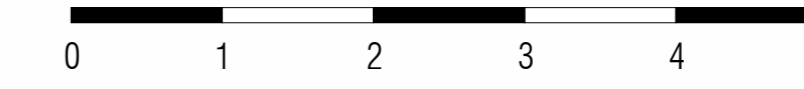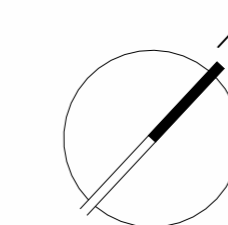

**Matchpoint**

Locatie en aardsoort van de afgeleverde WTW installatie zijn indicatief en kunnen nog wijzigen.  
Technische details van de afgeleverde WTW installatie zijn indicatief en kunnen nog wijzigen.  
De afgeleverde WTW installatie is te gebruiken voor de afgeleverde WTW installatie.  
De afgeleverde WTW installatie is te gebruiken voor de afgeleverde WTW installatie.

**Koperscontracttekening**